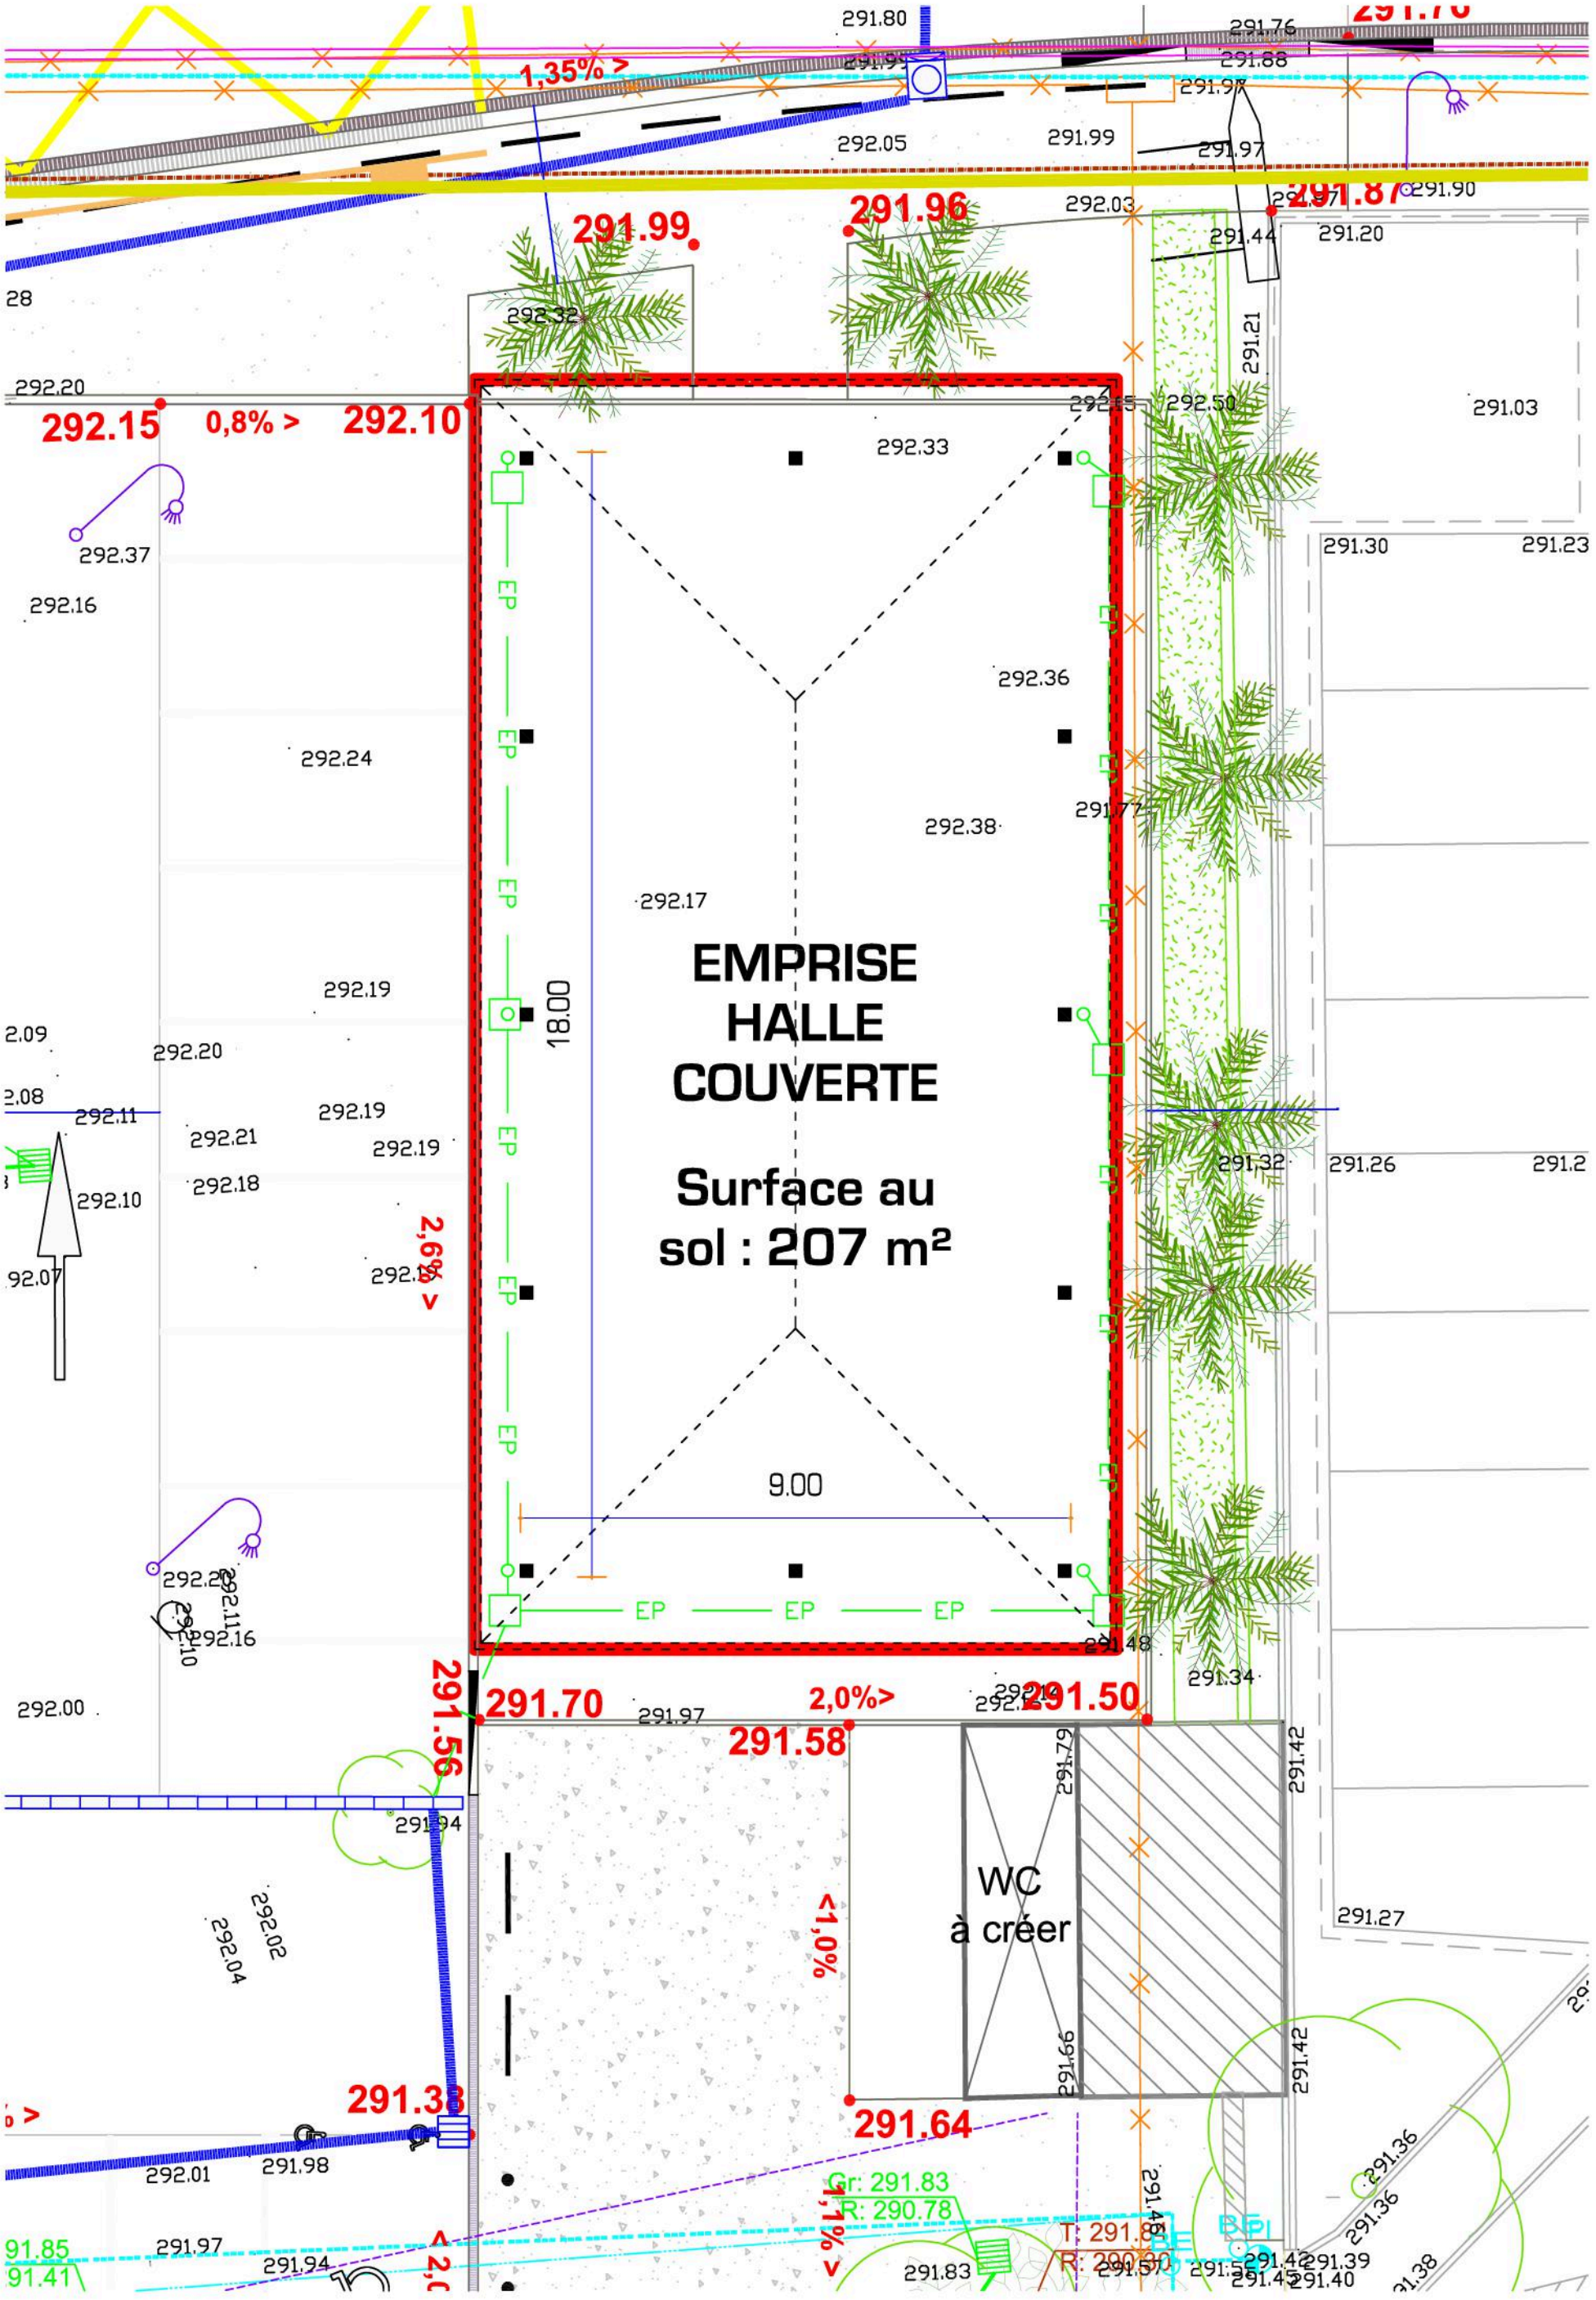

PLAN MASSE

ECHELLE 1/100