

Mairie de SAINT ANDRE DE CORCY

Route de Montfieux

01 399 SAINT ANDRE DE CORCY

|  |                        |                        |
|--|------------------------|------------------------|
| DEPARTEMENT  | COMMUNE                |                        |
| Ain  | Saint Andre de Corcy   |                        |
| Orientation  |                        |                        |
| <b>Travaux d'assainissement -<br/>Profil Réseau EU</b>                       |                        |                        |
| Objet  |                        |                        |
| <b>Mise en séparatif du réseau<br/>Route de Neuville et Route de Trévoux</b> |                        |                        |
| Visu du maître d'ouvrage   | Visu du maître d'œuvre | Visu de l'entrepreneur |
| M. Le Maire<br>Tonnetier Consultant  |                        |                        |
| 02   | APP                    | F.B                    |
| 01   | APP                    | F.B                    |
| 00   | APP                    | F.B                    |
| Révision   | Modifications          | Relevés                |
| Echelle : 1/1000   |                        |                        |
| 4 copies de la Mairie - 1/1000 MONTCEAU LES MINES<br>TORTORICI<br>Consultant |                        |                        |


Profil entre les nœuds R46-R64

Echelle en X : 1/500  
Echelle en Y : 1/100




Profil entre les nœuds R49-R63

Echelle en X : 1/500  
Echelle en Y : 1/100

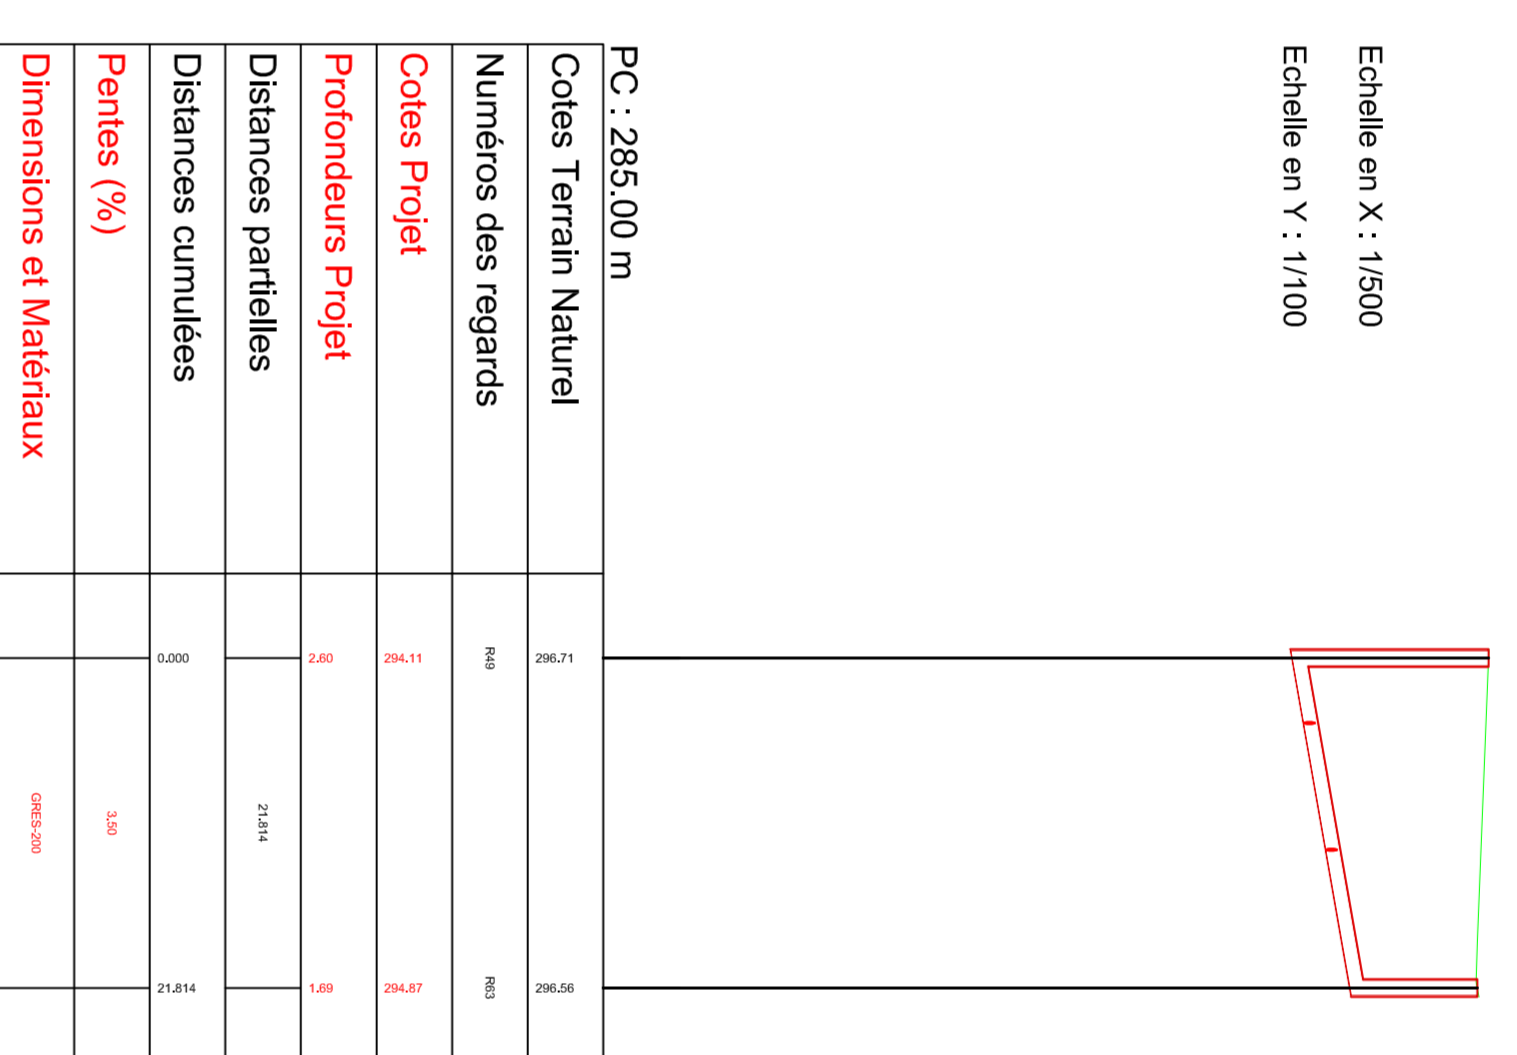


Profil entre les nœuds R54-R62

Echelle en X : 1/500  
Echelle en Y : 1/100

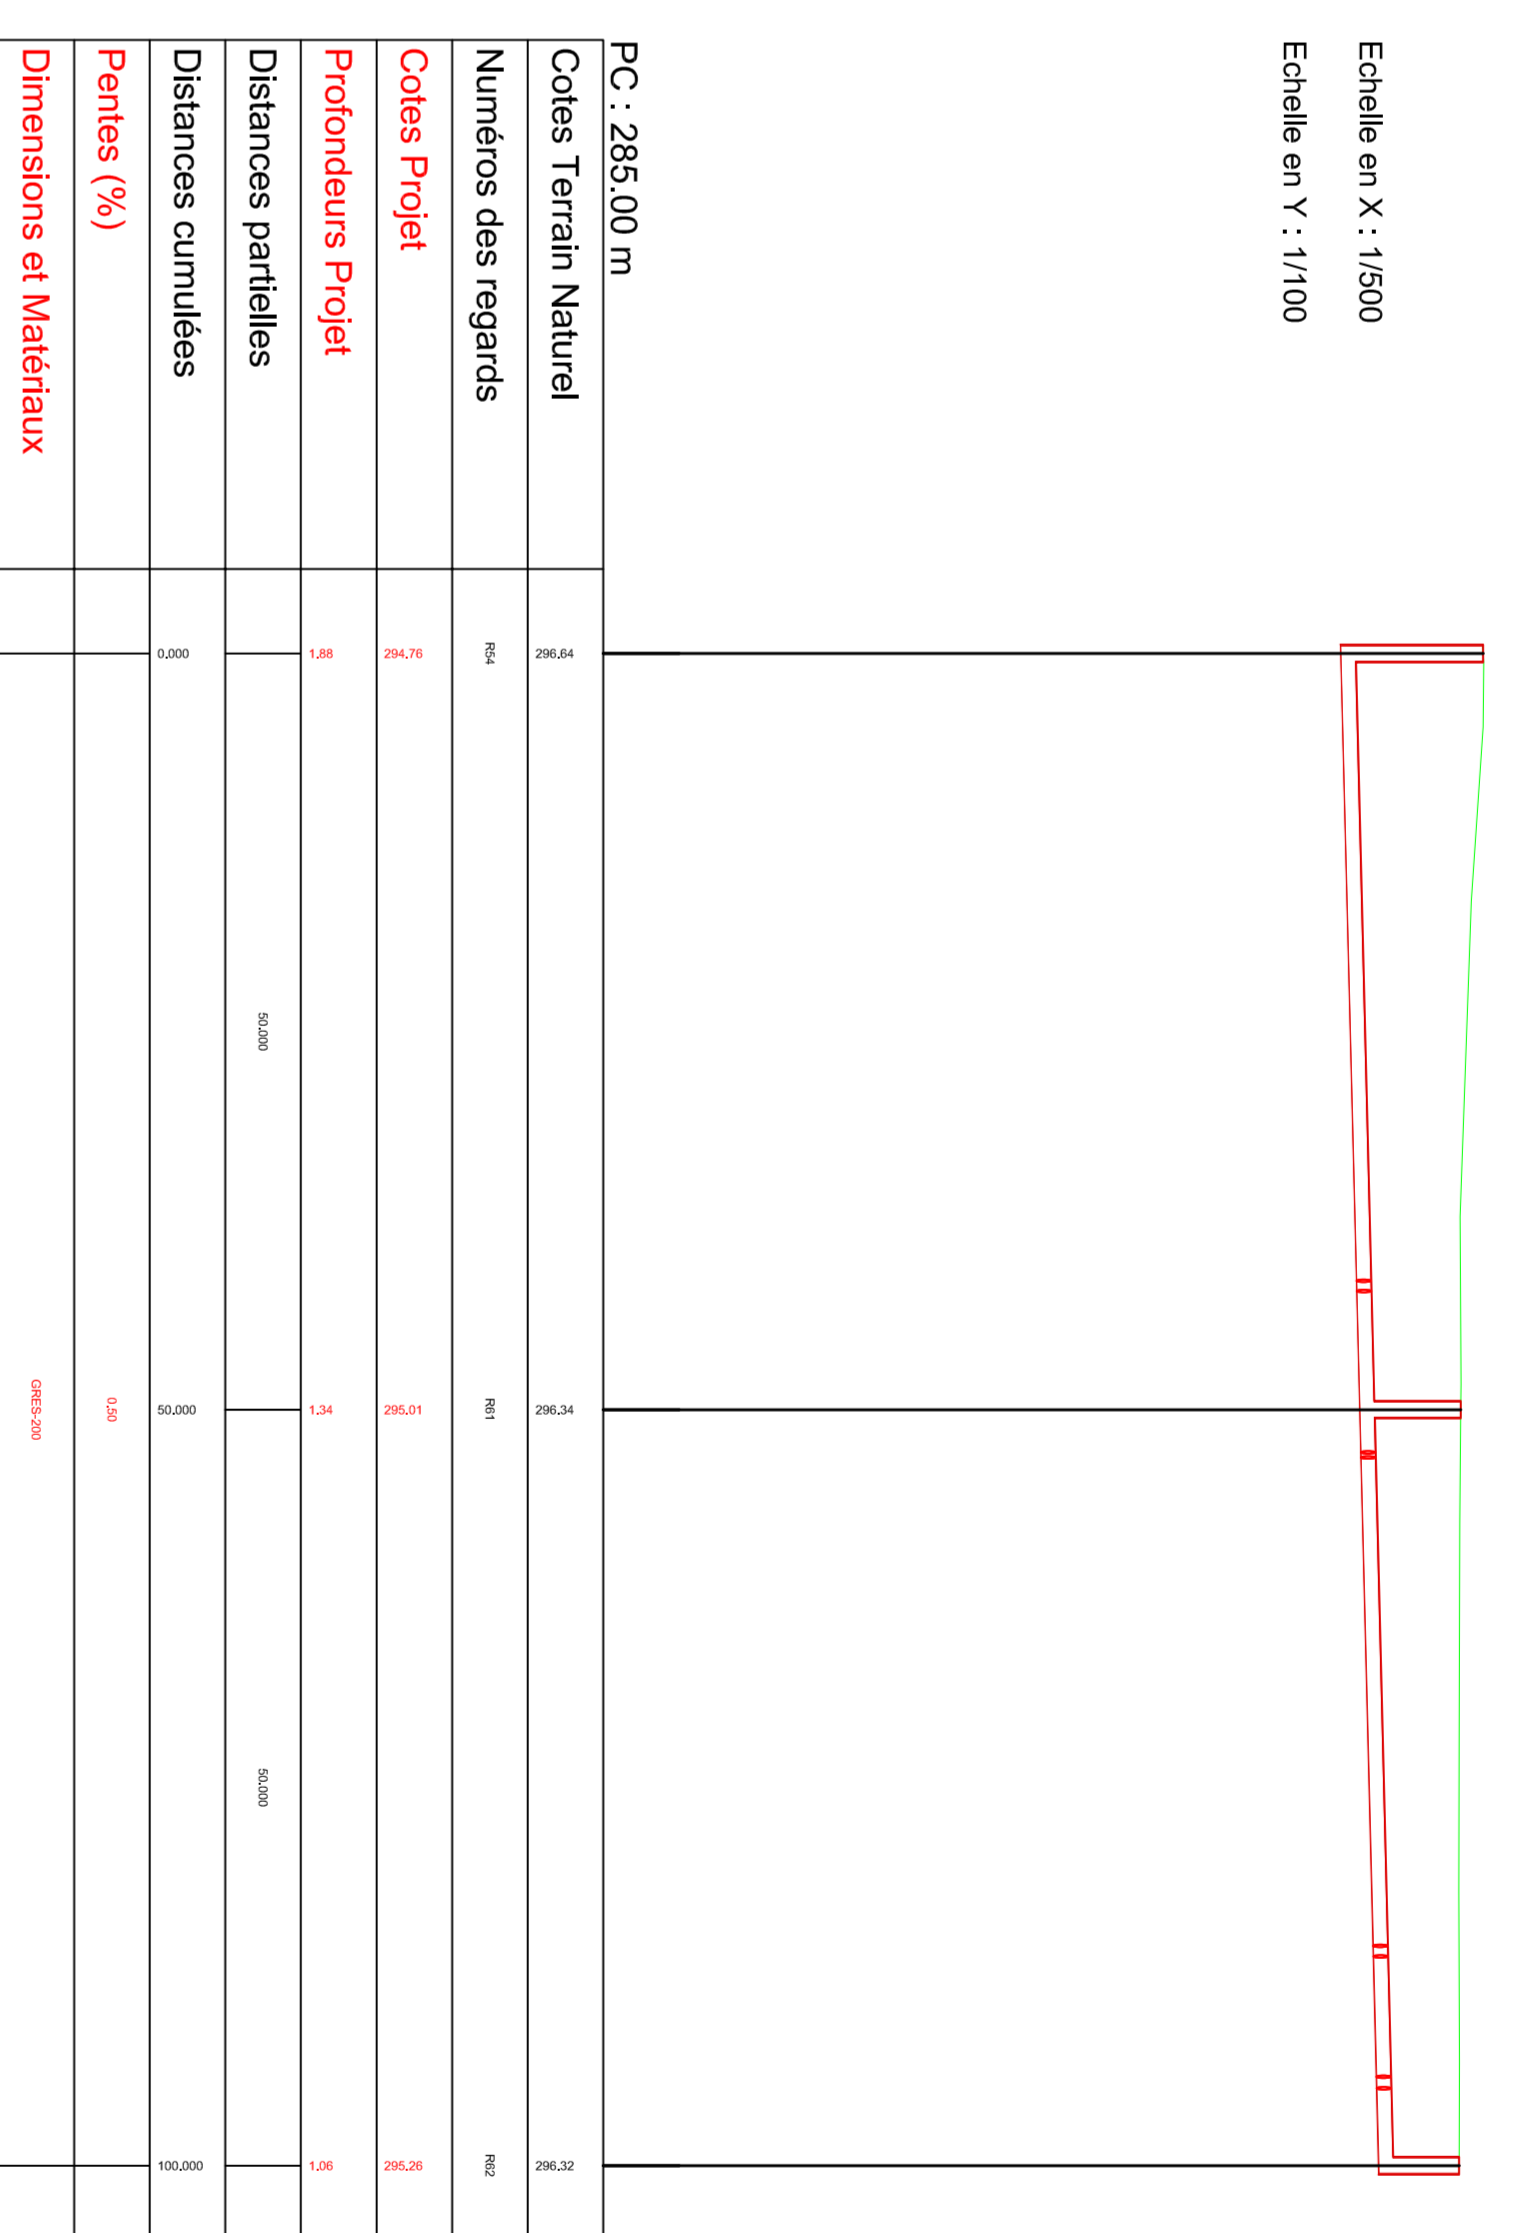

Echelle en X : 1/500  
Echelle en Y : 1/100

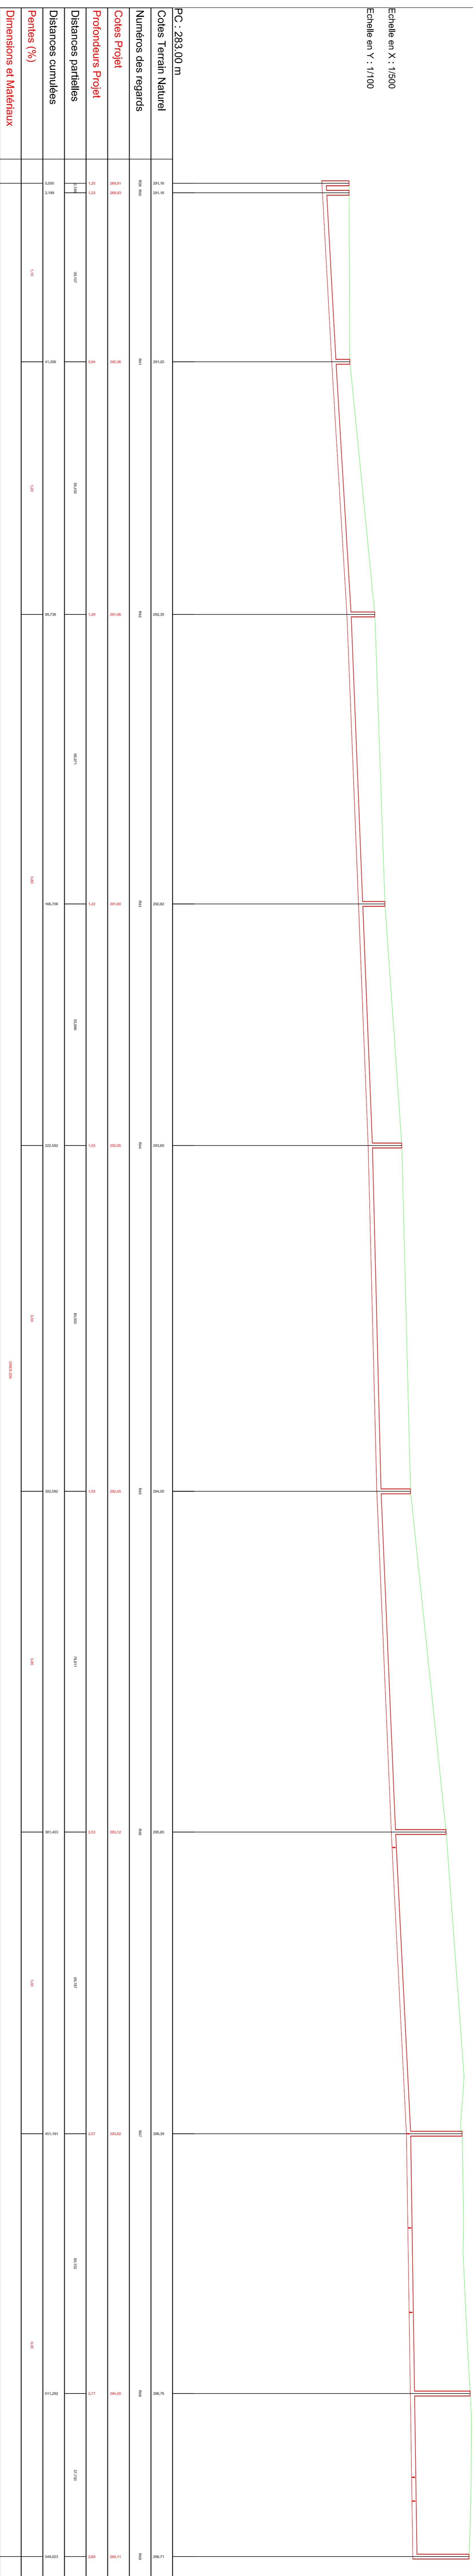

Profil entre les nœuds R49-R60

Echelle en X : 1/500  
Echelle en Y : 1/100

